VOOROVERLEG

5.1.2e

Blaricum

oktober 2020

SITUATIE

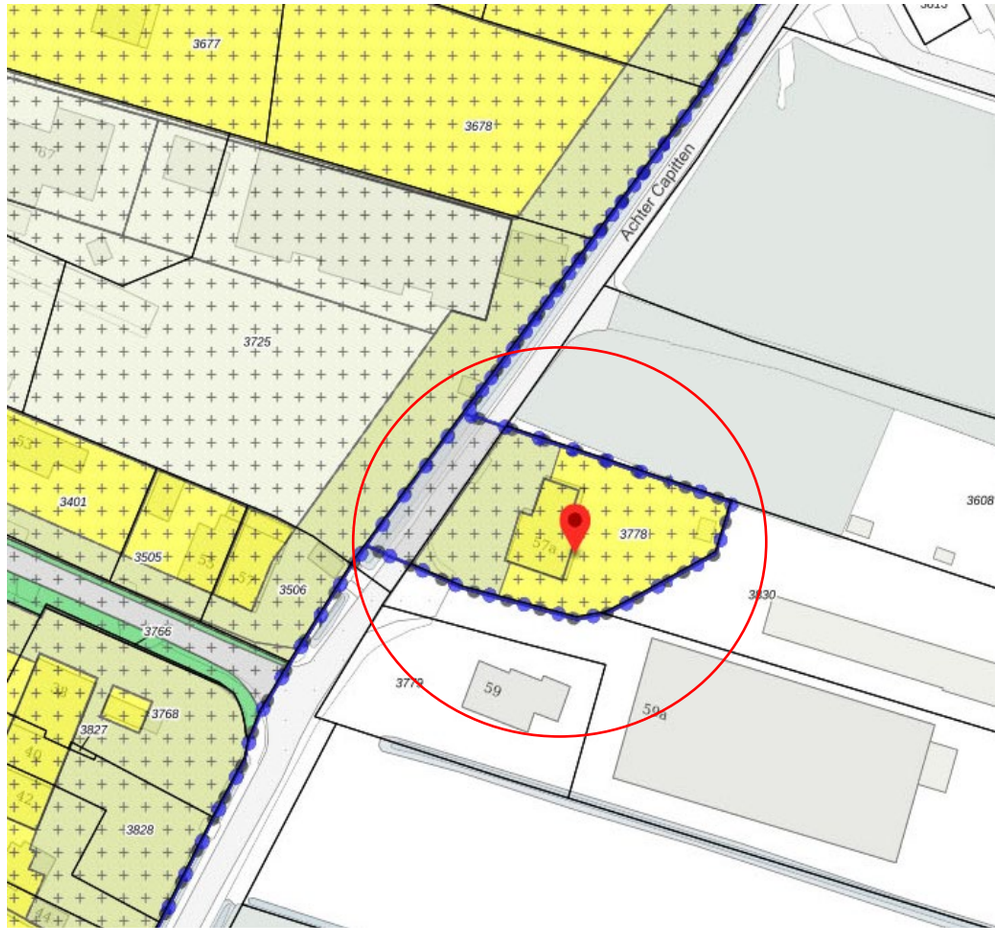

Vooroverleg

5.1.2e

JA STUDIO

KADASTER

Niet op schaal

Kadastrale kaart

Uw referentie: 1478697_1

Kadastrale kaart

Uw referentie: 1518741_1

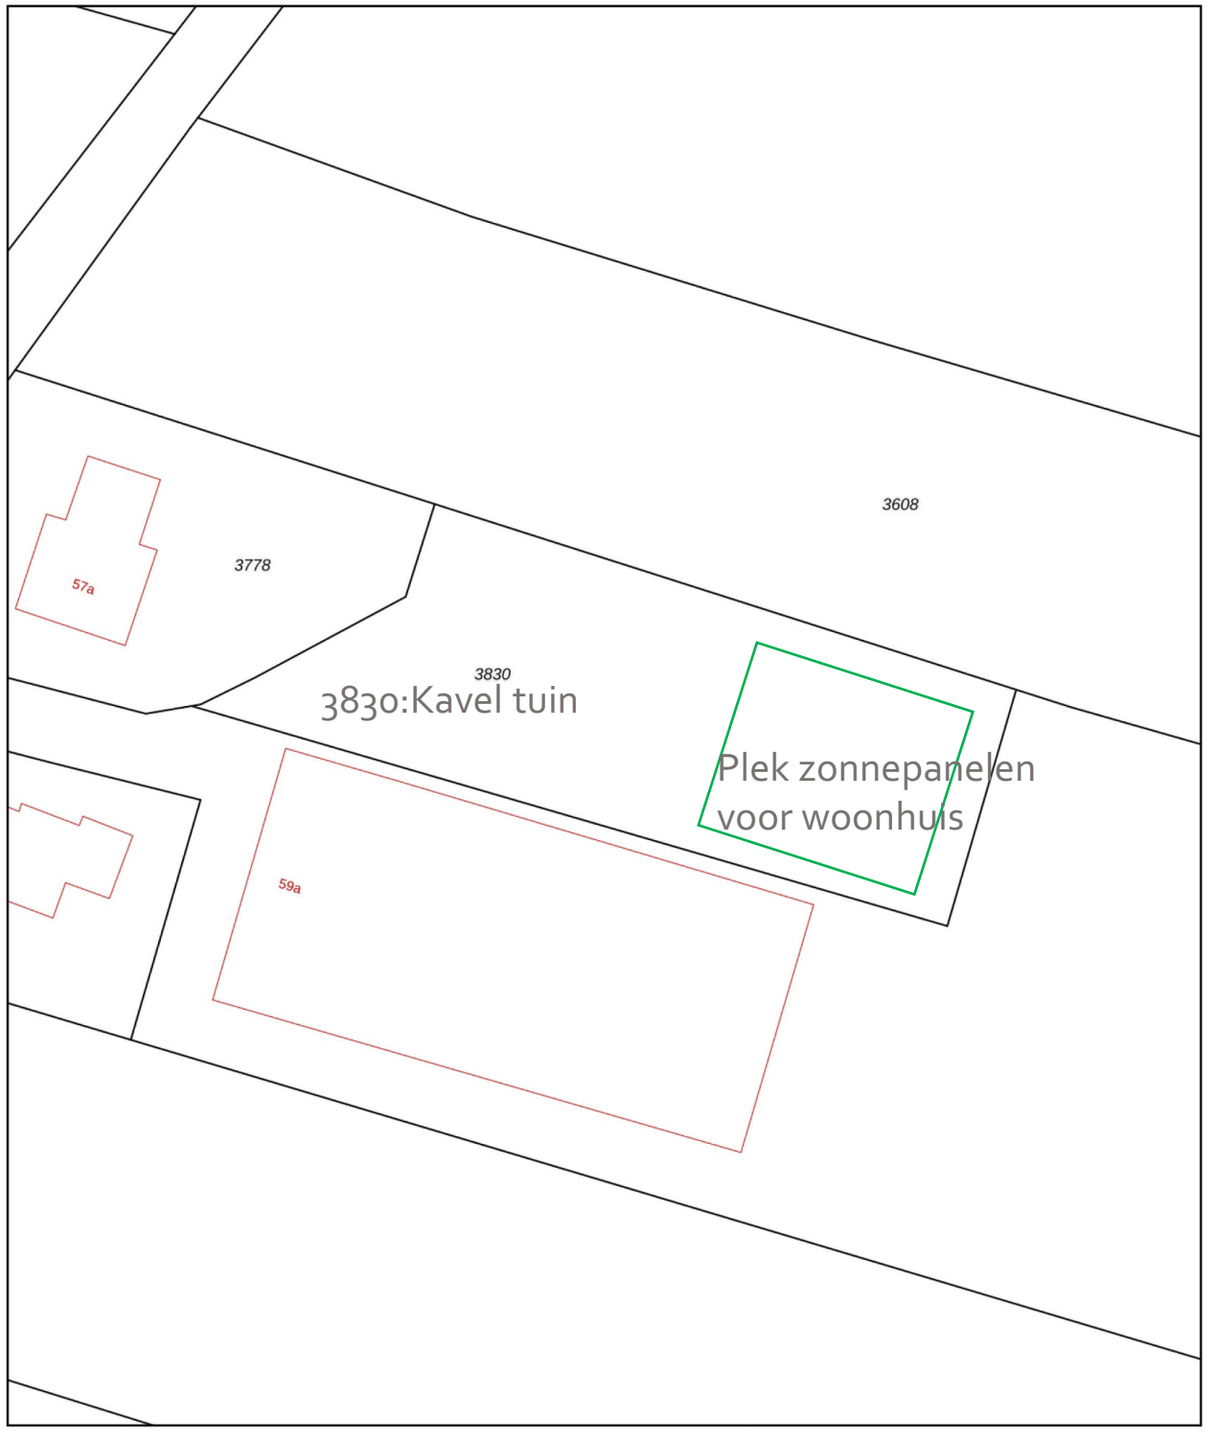

0 5 10 15 20 25m

Deze kaart is noordgericht

12345 Perceelnummer

25 Huisnummer

Vastgestelde kadastrale grens

Voorlopige kadastrale grens

Administratieve kadastrale grens

Bebouwing

Schaal 1: 500

Kadastrale gemeente	Blaricum
Sectie	B
Perceel	3778

kadaster

Voor een eensluidend uittreksel, geleverd op 22 september 2020
De bewaarder van het kadaster en de openbare registers

Aan dit uittreksel kunnen geen betrouwbare maten worden ontleend.
De Dienst voor het kadaster en de openbare registers behoudt zich de intellectuele eigendomsrechten voor, waaronder het auteursrecht en het databankenrecht.

Vooroverleg

5.1.2e

5.1.2e

FOTO’S

Voorgevel

Achtergevel

Rechter zijgevel

Linker zijgevel

Vooroverleg

5.1.2e

5.1.2e

OVERZICHT WIJZIGINGEN

Niet op schaal

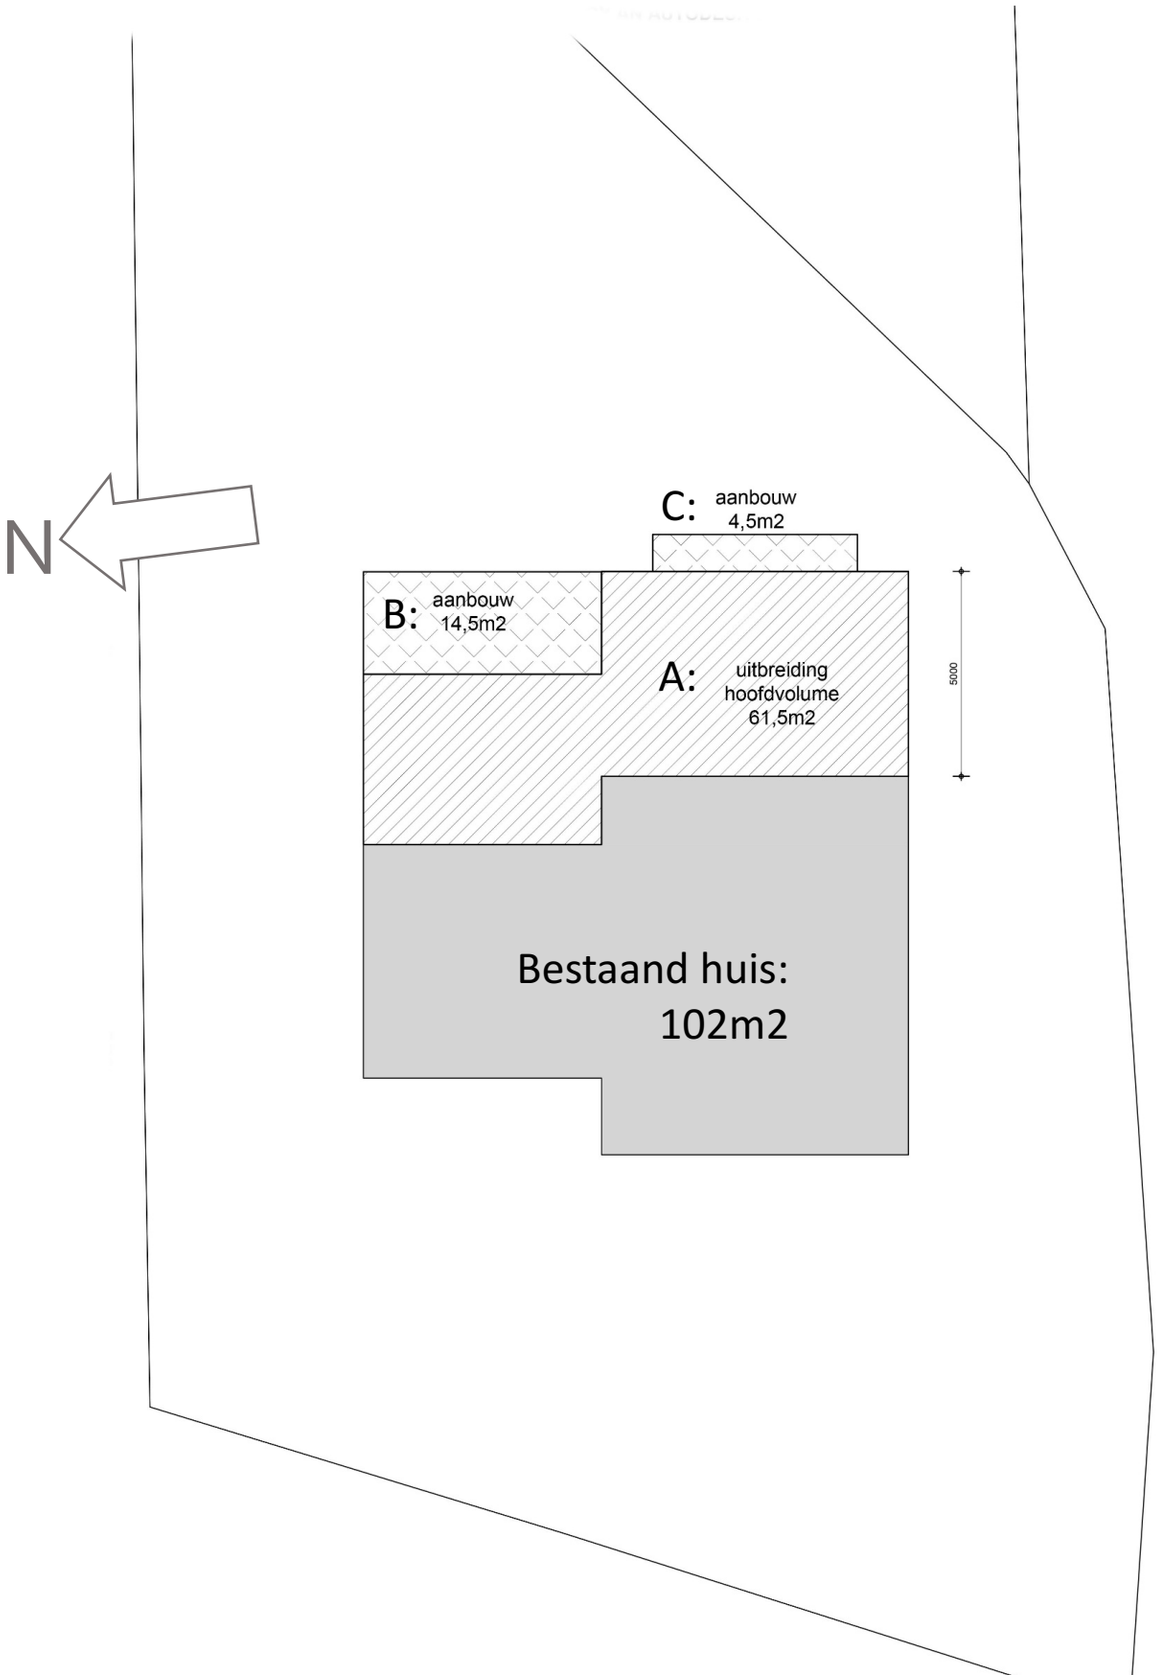

- Vergroten van het hoofdhuis buiten de bouwvlak
- A: uitbouw hoofdvolume aan de achterzijde van het huis (61,5m2)
- B: aanbouw bg met plat dak en kelder eronder
- C: aanbouw bg met plat dak en balkon er op

CONCEPT PLATTEGROND BG

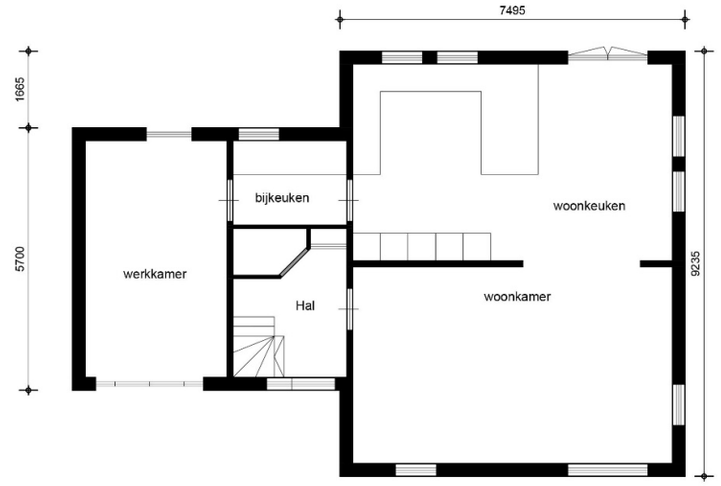

Bestaand

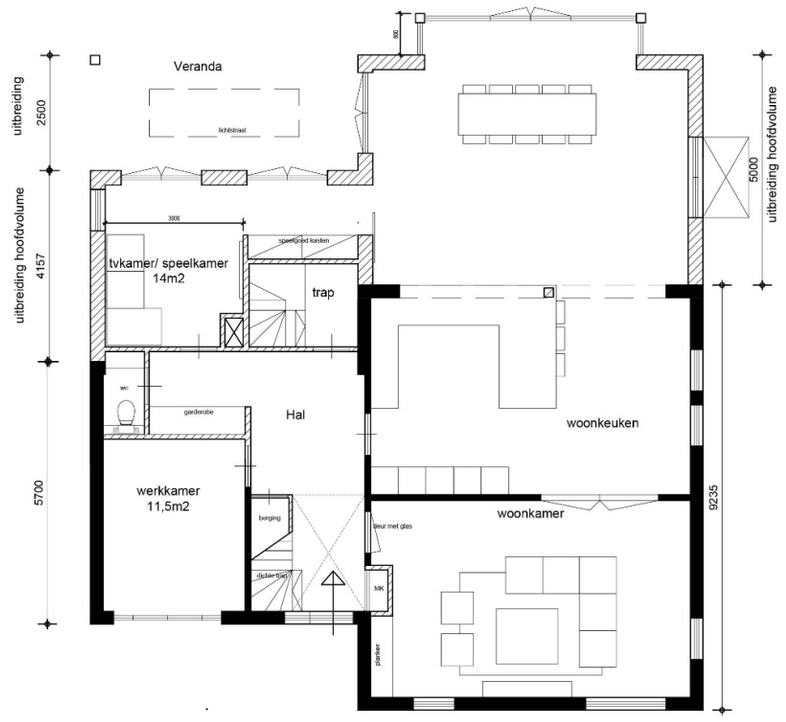

Nieuw

Vooroverleg

5.1.2e

5.1.2e

CONCEPT PLATTEGROND 1e

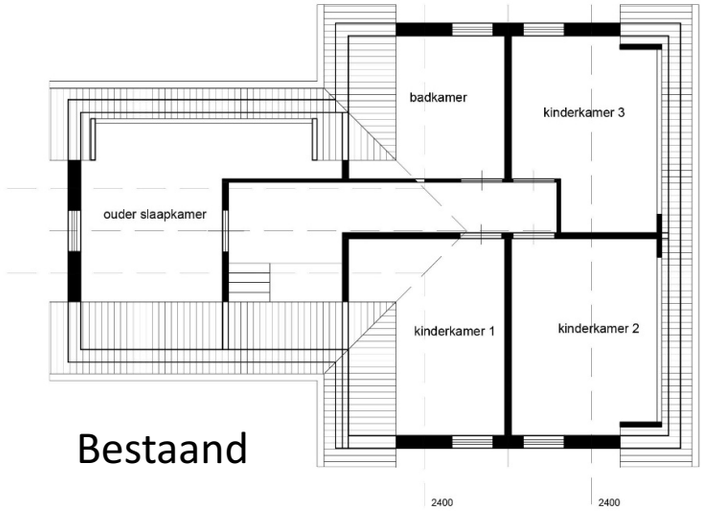

Bestaand

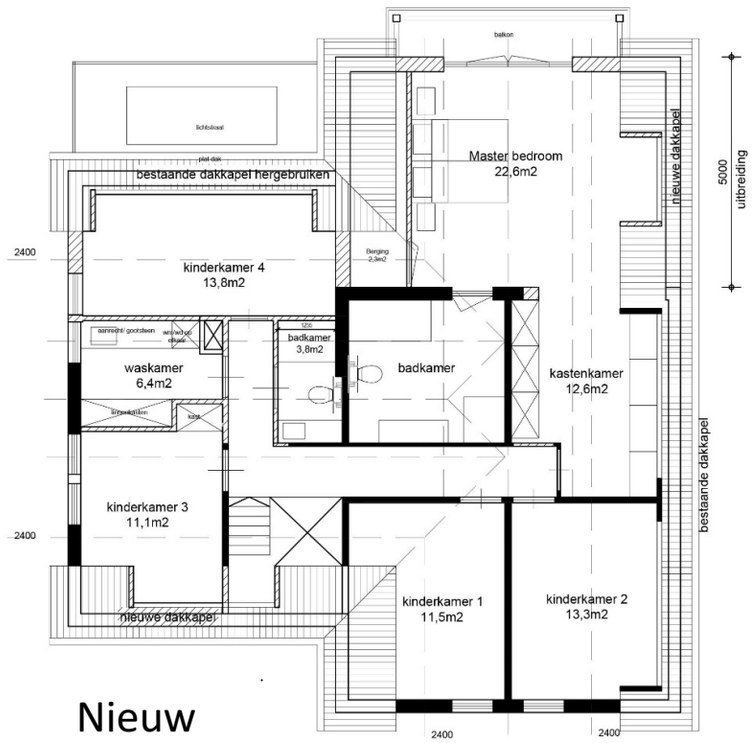

Nieuw

CONCEPT PLATTEGROND Kelder

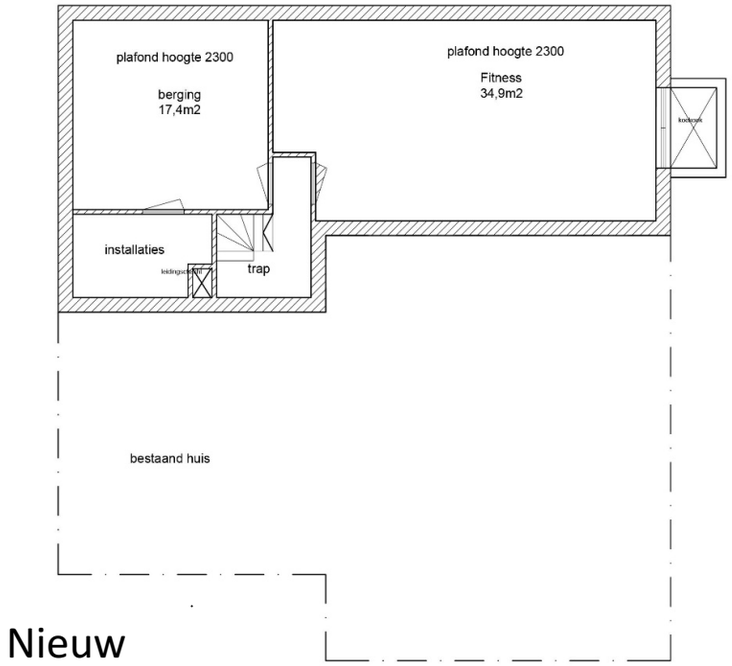

Nieuw

5.1.2e

Vooroverleg

5.1.2e

CONCEPT GEVELS

Voorgevel bestaand

Rechter zijgevel bestaand

Voorgevel nieuw

Rechter zijgevel nieuw

Vooroverleg

5.1.2e

5.1.2e

CONCEPT GEVELS

Achtergevel betstaand

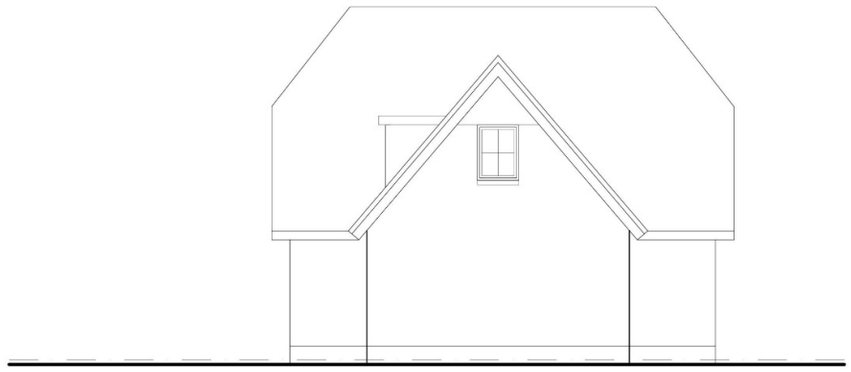

Linker zijgevel bestaand

Achtergevel nieuw

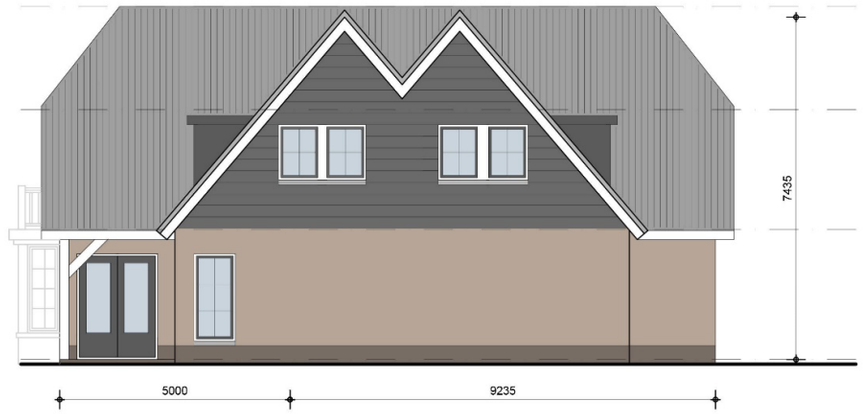

Linker zijgevel nieuw

Legenda toegepaste uitzonderingsgrondslagen

In dit document zijn gegevens definitief geanonimiseerd op grond van:

Wet	Artikel	Omschrijving	Pagina's
Wet open overheid	Art. 5.1 lid 2 sub e	De eerbiediging van de persoonlijke levenssfeer	1, 2, 3, 4, 5, 6, 7, 8, 9, 10